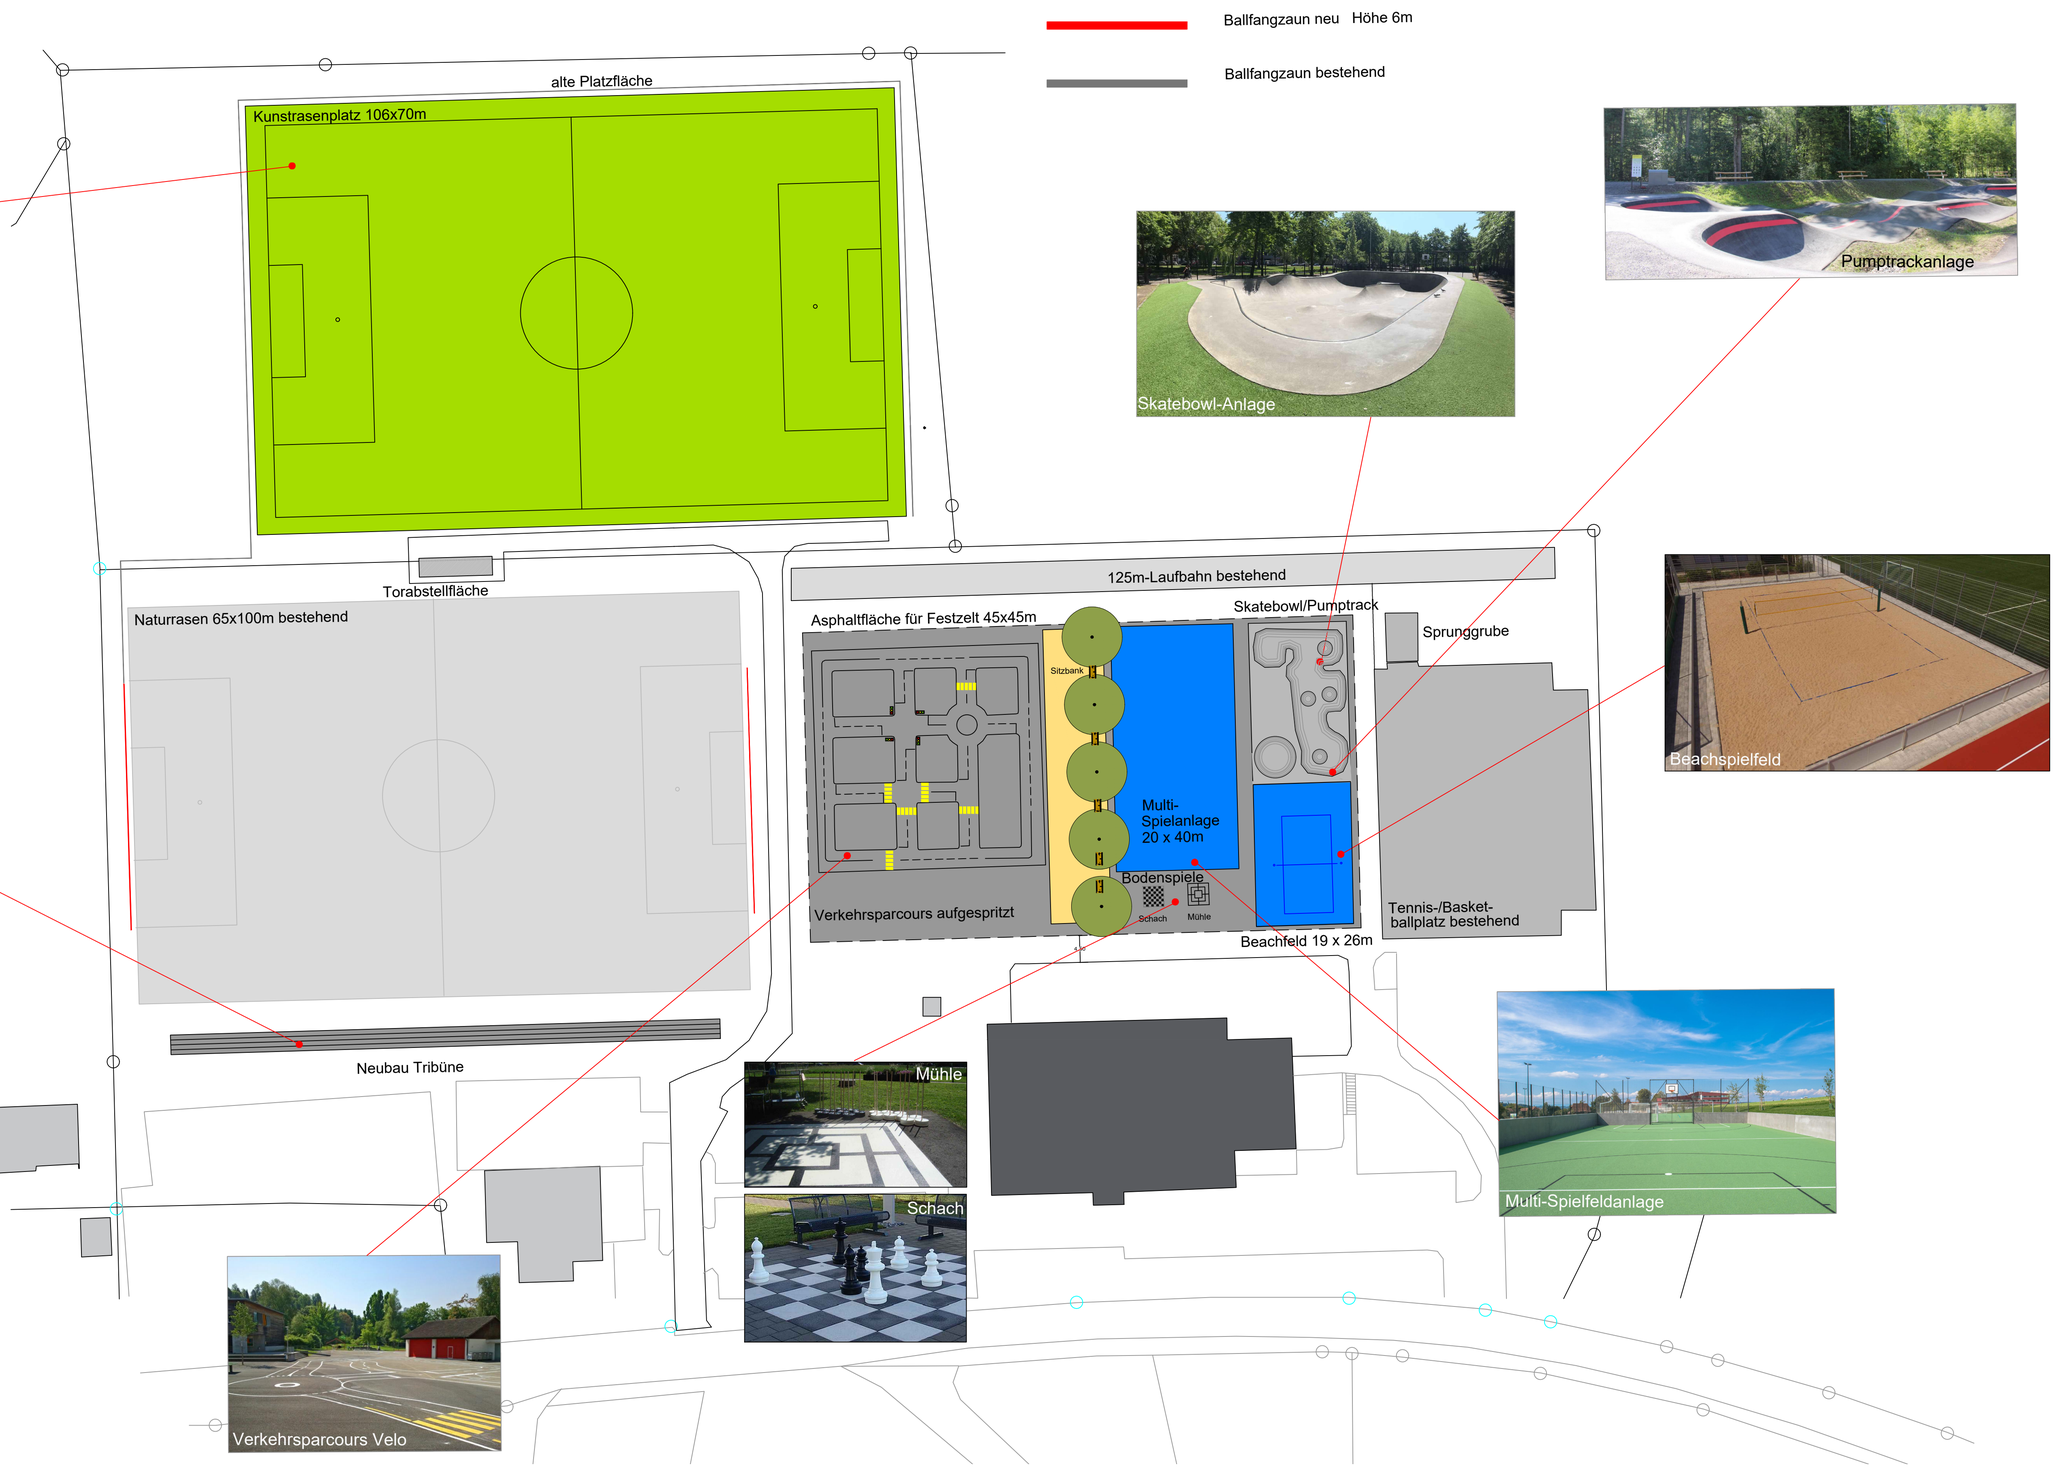Umgestaltung und Sanierung Aussensportanlagen Gemeinde Ueberstorf M 1:500 A1-Format 08.11.2022